



SCHNITT 1 - 1

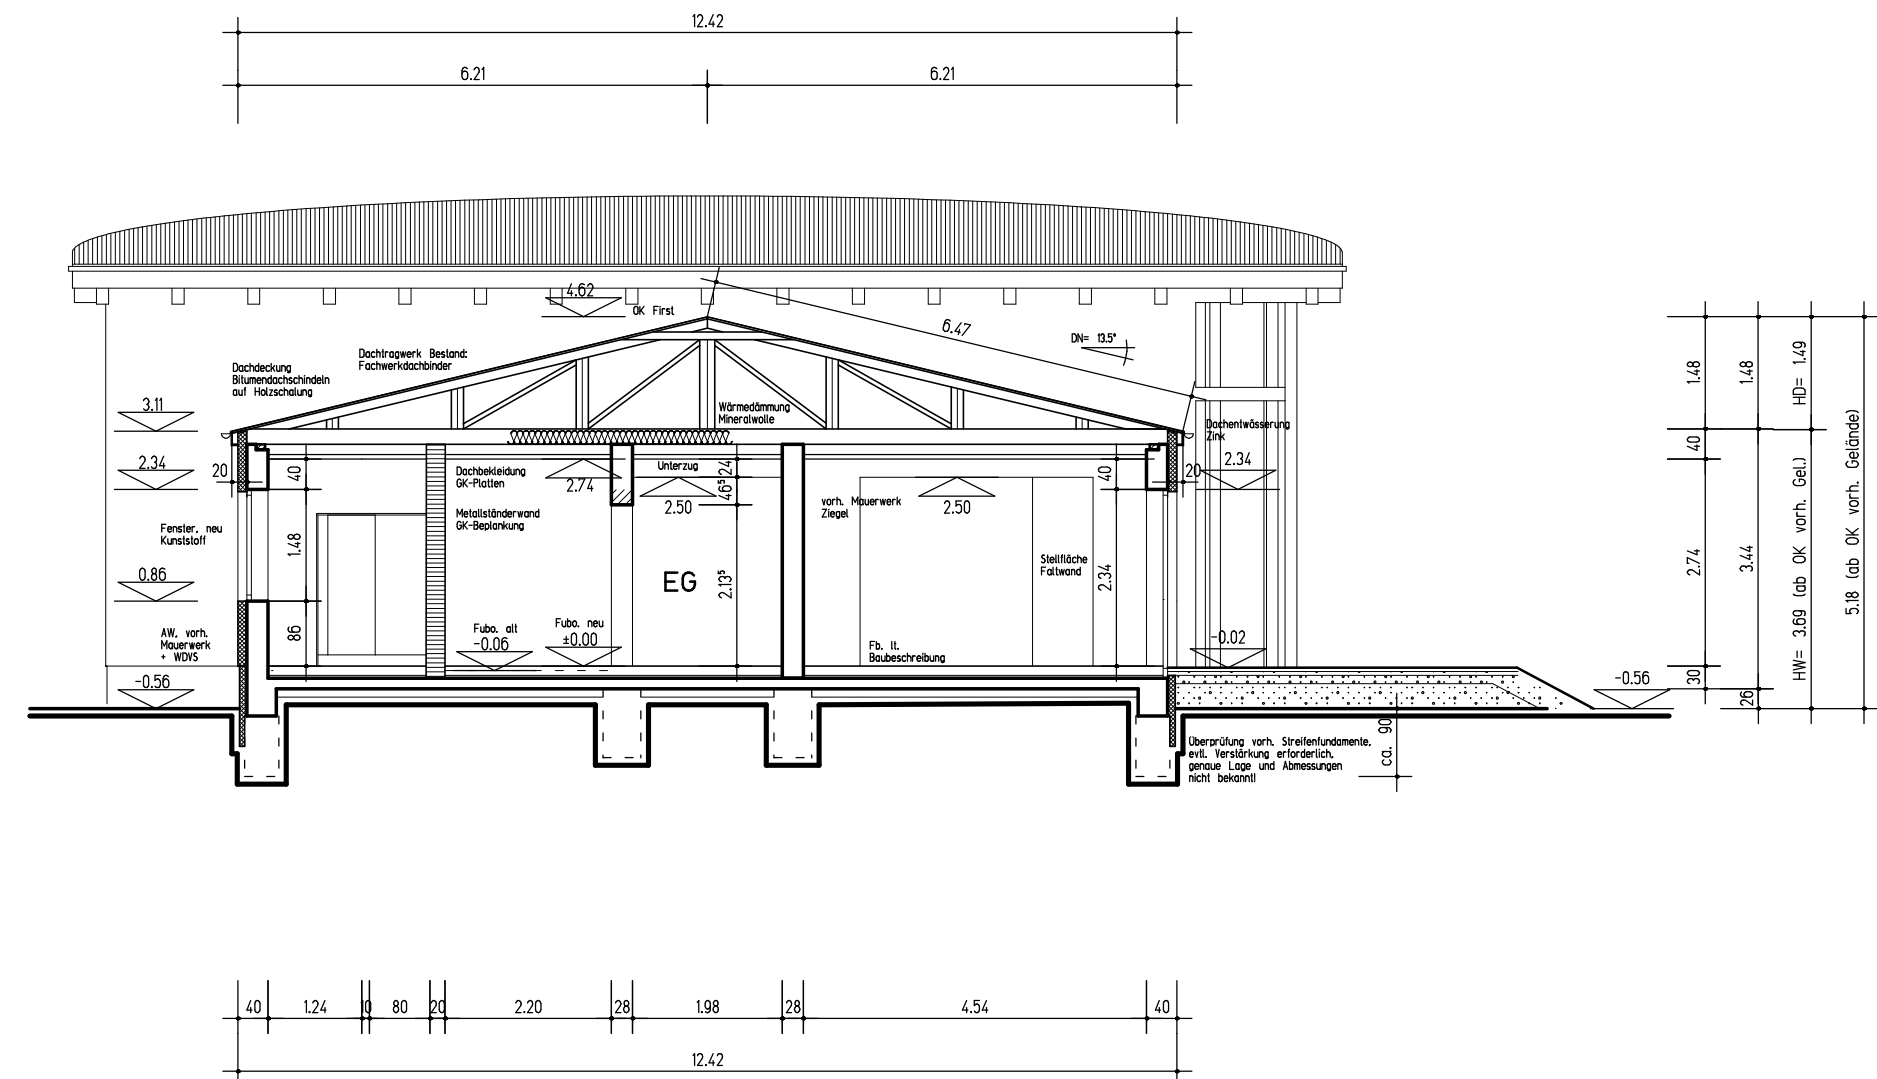

SCHNITT 2 - 2

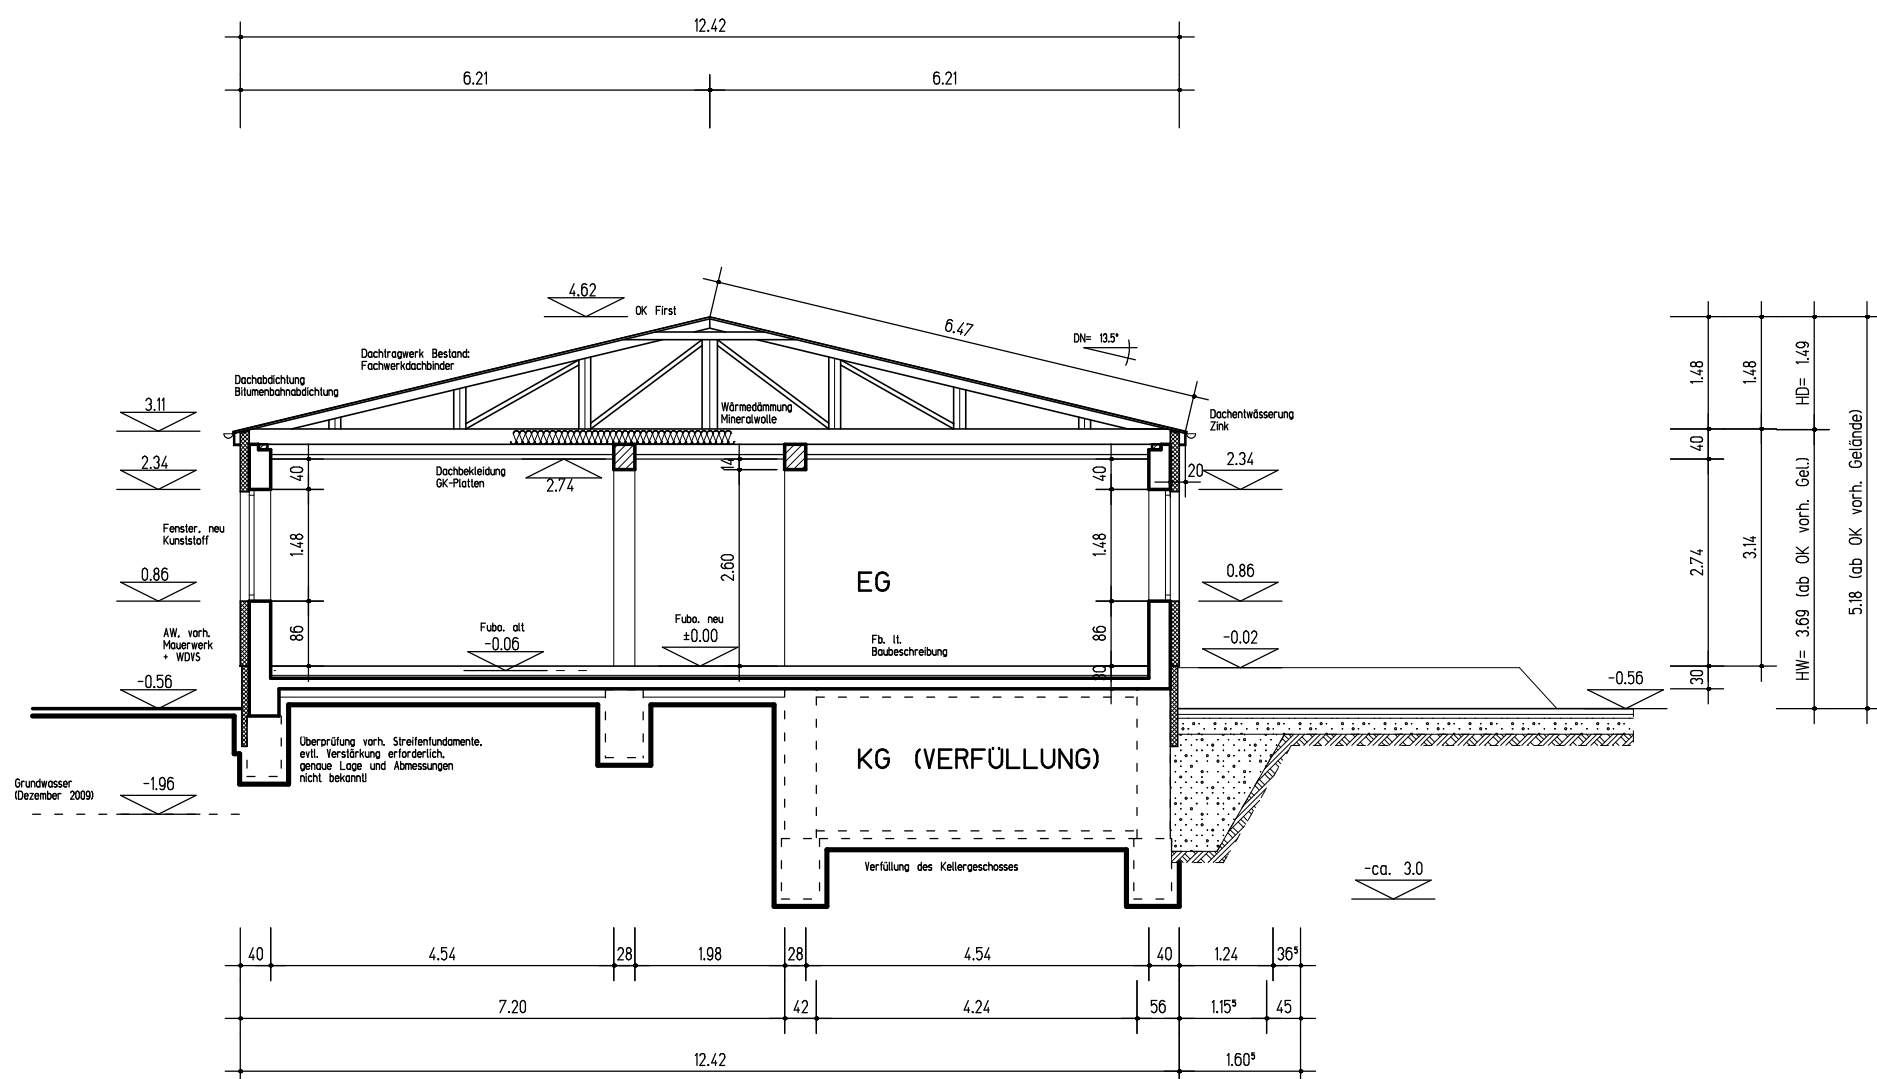

SCHNITT 3 - 3

OK FB EG (vorh. = geplant) = 0.00  
 = 95.69 m ü. NN (vgl. amt. Lageplan  
 des Vermessungsbüros Weidner, Fürstenwalde)

LEGENDE

- Bestand (z. B. Mauerwerk, Beton, Trockenbau)
- Unbewehrter Beton
- Stahlbeton lt. Statik
- Stahlbetonfertigteile
- Mauerwerk (lt. Statik)
- Ständerwand
- Dämmstoff
- Sperrschicht
- Holz, quer zur Faser
- Holz, längs zur Faser
- Profilstahl
- Boden
- Kies
- Fußboden
- Abzubrechende Bauteile
- Höhenkote Fertigmaß
- Höhenkote Rohbaumaß

OK FB EG= 0.00= 95.69 m ü. NN  
 ANGABEN ZUM BESTAND BASIEREN AUF EIGENEN MESSUNGEN, BESTANDSERMITTLUNG AUG. 2008.  
 WEGEN DER BESSEREN ÜBERSICHTLICHKEIT IST DER ABRISS IN DIESEM PLAN NICHT DARGESTELLT.  
 NEU ZU ERRICHTENDE BAUTEILE SIND GEKENNZEICHNET.

Index	Datum	Art der Änderung	Bearbeiter	Unterschr.
c	04.09.13	Entfall TW, Terrasse, Faltwand	Schütte	
b	08.04.13	Schnitt 1-1 Dachbinder	Schütte	
a	25.02.13	Höhenbezug+BRH+Anpassung TWP	Schütte	

Vorhaben	WETTERMUSEUM LINDENBERG BESUCHERZENTRUM HERZBERGER STRASSE 21 15848 TAUCHE OT LINDENBERG	INGENIEURBÜRO JÜRGEN SCHÜTTE GMBH Genehmigungsplanung Projektnummer 08/017
Teilvorhaben		
Bauherr	WETTERMUSEUM e. V. SCHULSTRASSE 4 15848 TAUCHE OT LINDENBERG	Maßstab 1:100
Bearbeiter	Planinhalt K. SCHNITTE 1-1, 2-2, 3-3	Datum 22.01.10
		Blatt - Nr. 09c